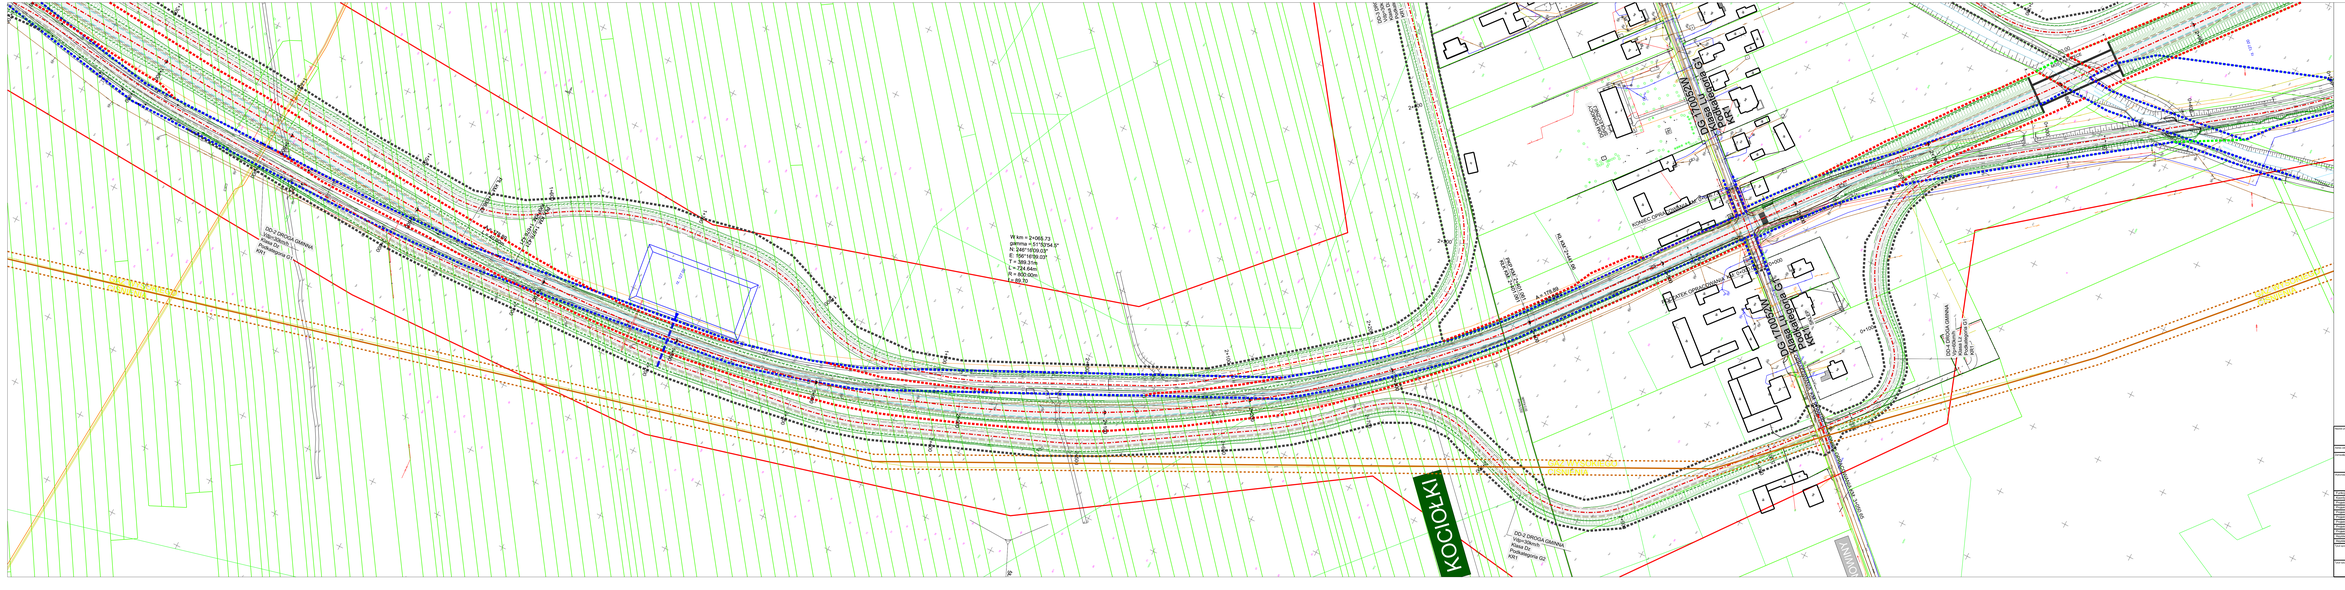


TOM A - CZĘŚĆ TECHNICZNA - DROGOWA	1:1000	DATA:	03.2023
PLAN SYTUACYJNY W1		NUMER RYSUNKU:	2.3