


Legenda:

- - - Osie dróg
- - - Krawężń jezdni
- - - Krawężń pobocza
- - - Krawężń pasa ruchu
- - - Krawężnik
- - - Krawężnik obniżony
- - - Chodnik
- X Wyrzucenia
- - - ISTNIEJĄCY PAS DROGOWY
- - - PROJEKTOWANY PAS DRogi KRAJOWEJ
- - - PROJEKTOWANY PAS DRogi WOJEWÓDZKIEJ
- - - PROJEKTOWANY PAS DRogi POWATOWEJ
- - - PROJEKTOWANY PAS DRogi GMINNEJ
- - - TEREN KOLEI/WÓD PLYNACYCH
- CIĄG PIESZOROWEROWY
- DRoGA DLA ROWERÓW
- DRoGA DLA PIESZYCH
- PROJ. NAWERZCHNIA BITUMICZNA
- IST. NAWERZCHNIA BITUMICZNA
- IST. CIĄG PIESZOROWEROWY/CHODNIK

Nazwa przedsięwzięcia: <b>Koncepcja rozbudowy drogi krajowej nr 79 na odcinku Aleksandrówka - Garbarka wraz z uzyskaniem Decyzji o Środowiskowych Uwarunkowaniach</b>				
Adres obiektu: <b>gminy: województwo mazowieckie</b>				
Zamawiający:		Skarb Państwa - Generalny Dyrektor Dróg Krajowych i Autostrad Oddział w Warszawie ul. Mińska 25 03-808 Warszawa		
Wykonawca:		S.T.J. Polska Sp. z o.o. ul. Puławska 26A/2 02-512 Warszawa		
Funckja:	Tytuł, imię i nazwisko	Specjalność	Nr uprawnień budowlanych	PODPIS
Koordinator Projektu	mgr inż. Zbigniew Wicharski			
Projektant drogowy	mgr inż. Rafał Duda	Inżynieria drogowa	PK00023POCD08	
Projektant drogowy	mgr inż. Zbigniew Wicharski	Inżynieria drogowa	7700507	
Projektant drogowy				
Projektant inżynierski				
Projektant inżynierski				
Asystent Projektanta				
Asystent Projektanta				
Tytuł opracowania: <b>TOM A - CZĘŚĆ TECHNICZNA - DROGOWA</b>				
Skala: <b>1:1000</b>		Formalny rysunek: <b>03.2023</b>		
Tytuł rysunku: <b>PLAN SYTUACYJNY W1</b>			Numer rysunku: <b>2.4A</b>	

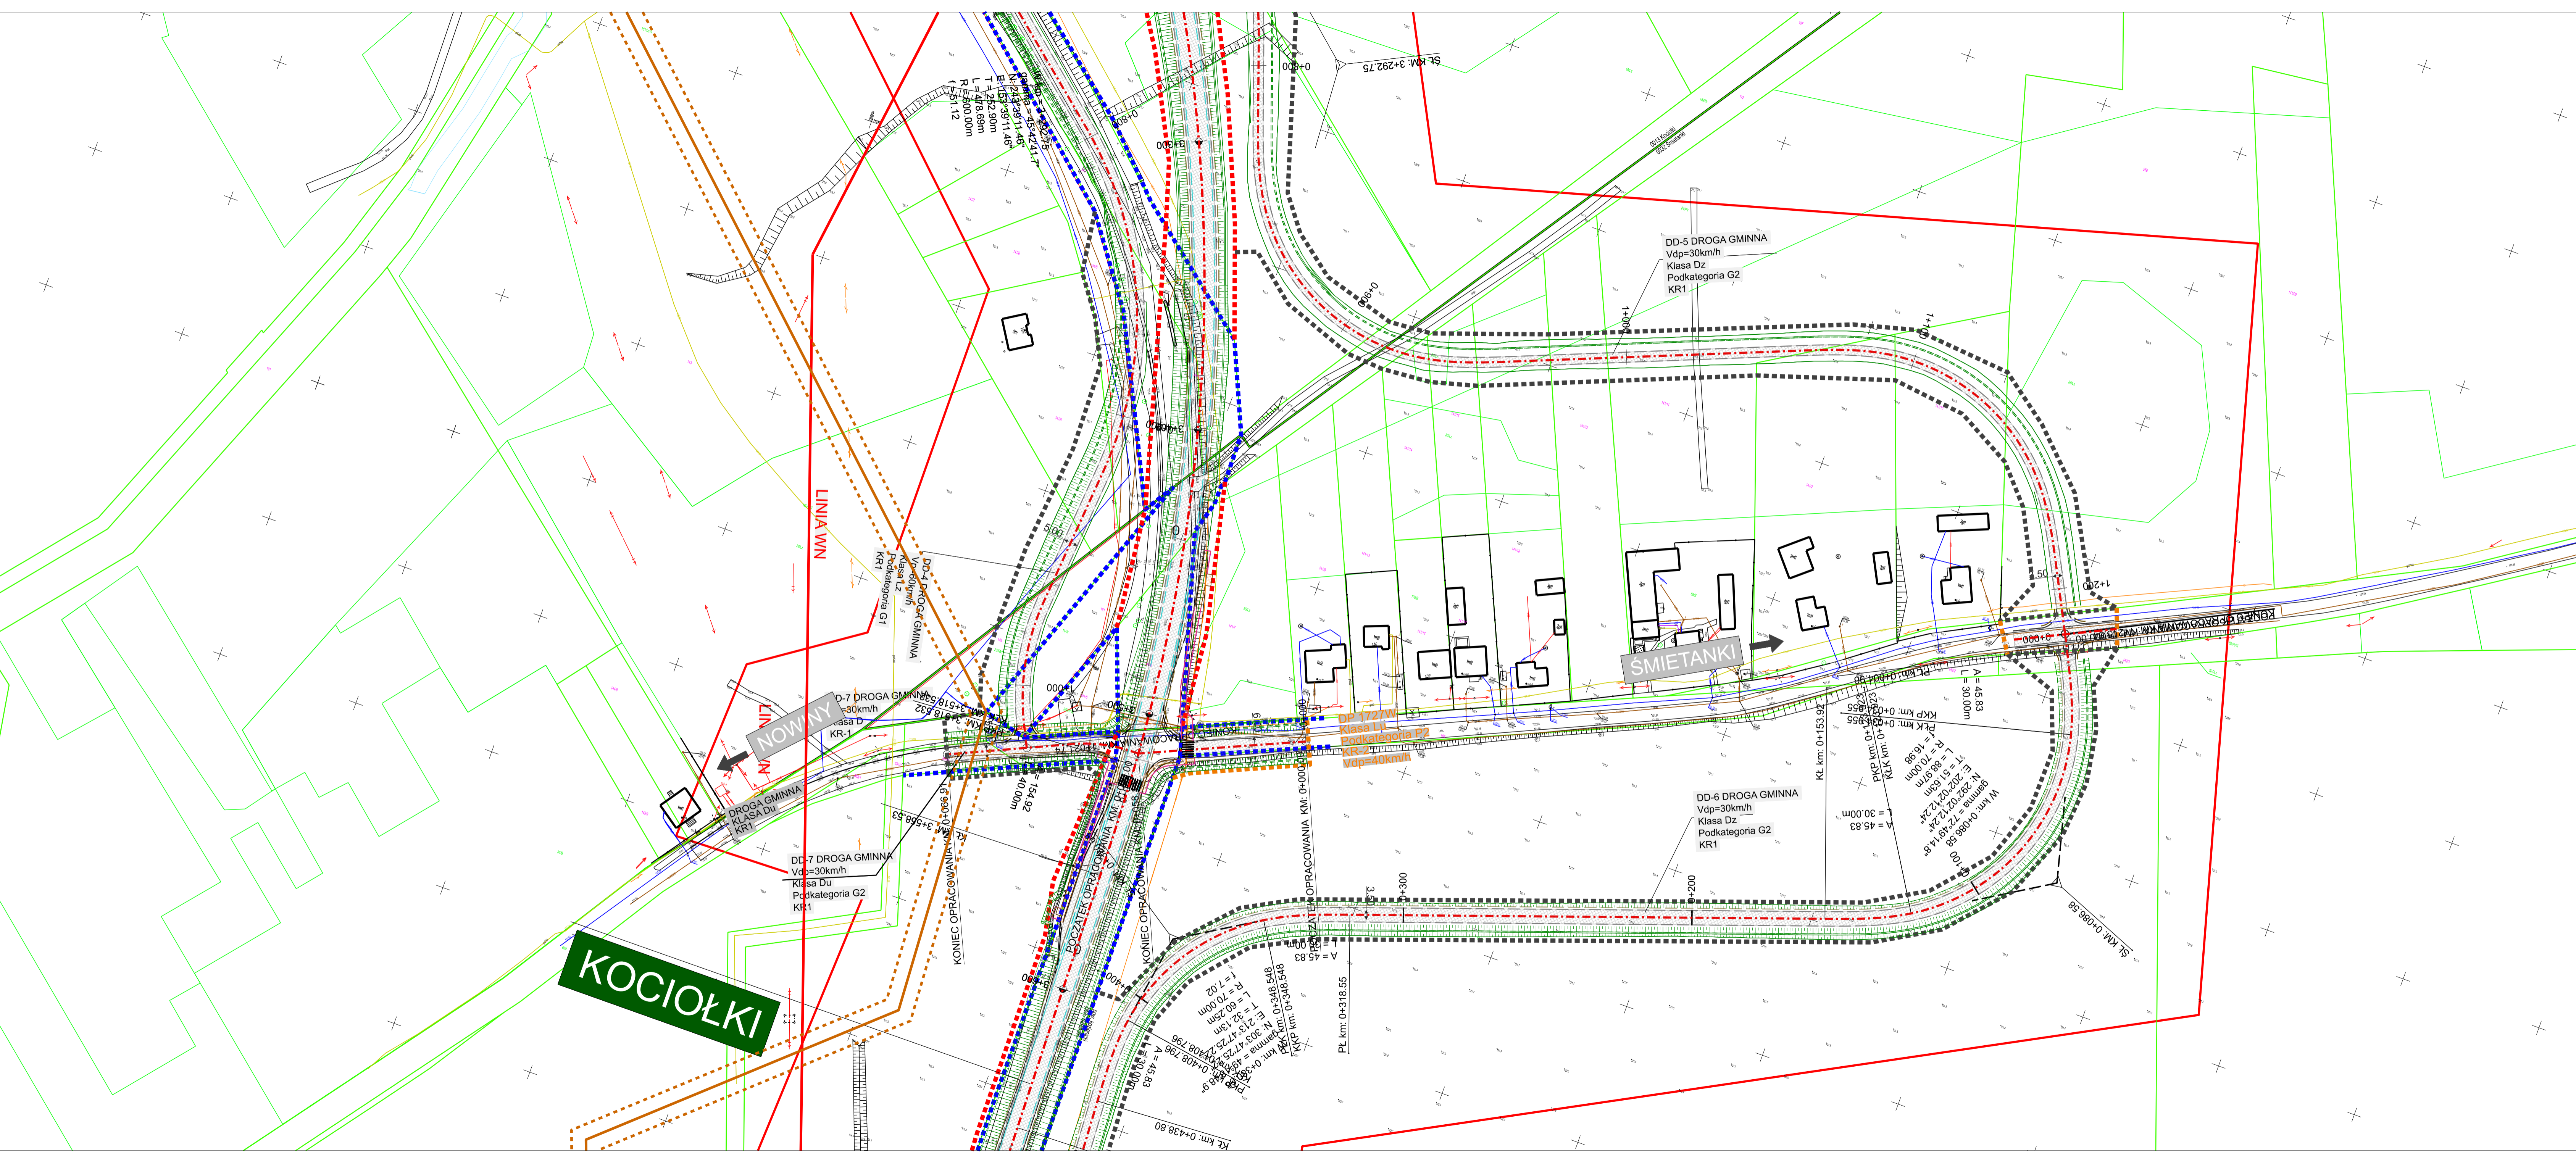

**KOCIOŁKI**